





EKO PARK

APARTAMENTY

MIEJSCE INWESTYCJI:
Opole ul. Zapłocie
przy CH Turawa Park

BIURO SPRZEDAŻY:
"WELLMA INVESTMENT"
Spółka z o.o. Spółka Komandytowa

Tel. 609 756 556

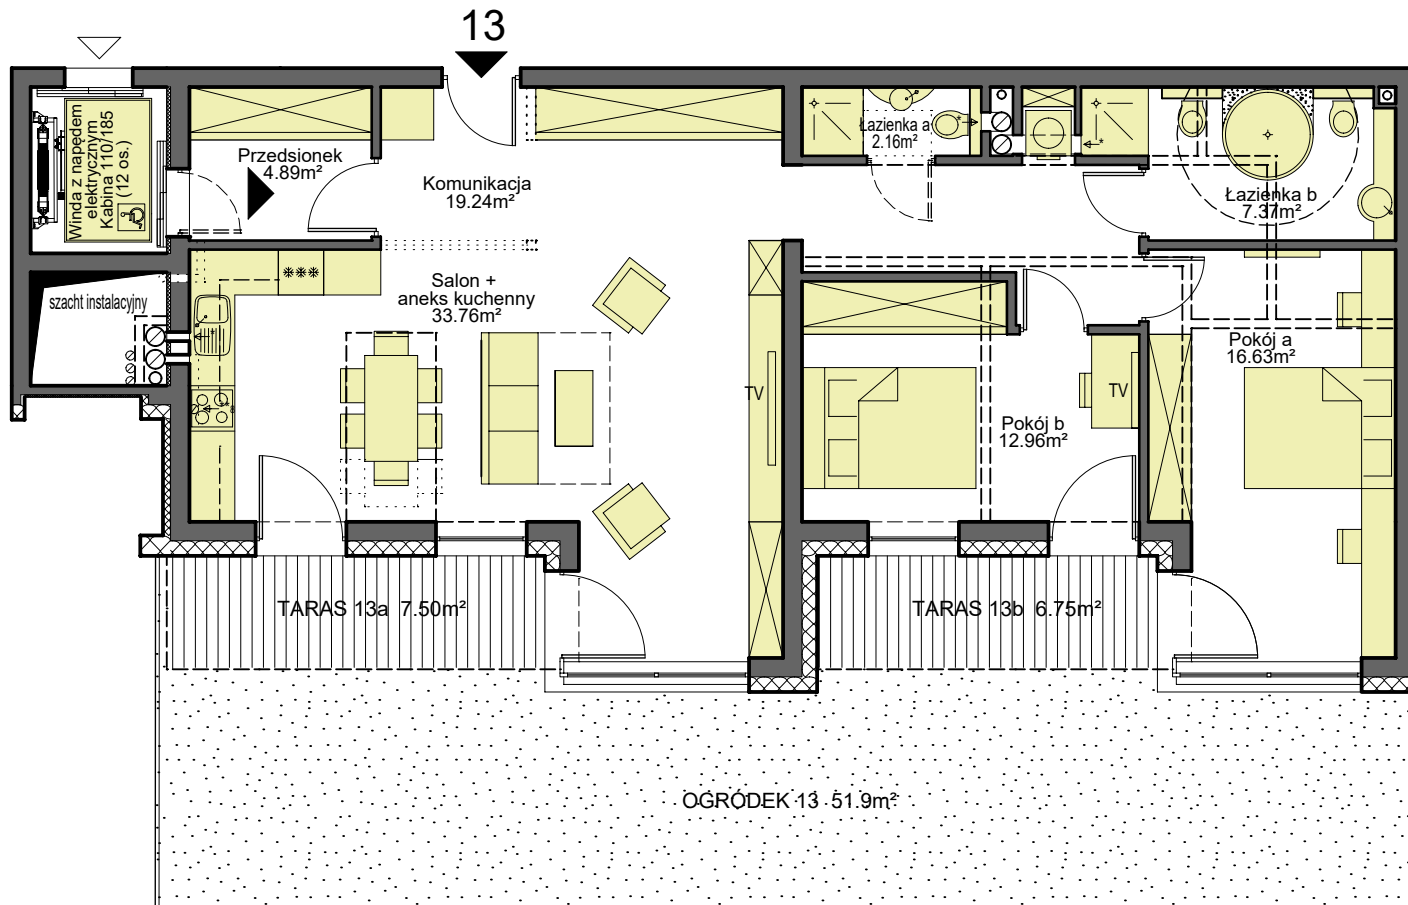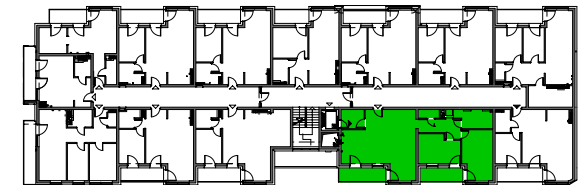

ZESTAWIENIE		LEGENDA
BLOK	5	*** LODÓWKA
PIĘTRO	0	⊗ KUCHENKA
NR. MIESZKANIA:		⊙ PRALKA
13		⊠ MIEJSCE NA SZAFĘ

APARTAMENT TRZYPKOJOWY

POWIERZCHNIA:

97.01 m²

ARCHITEKTURA 1:100