





EKO PARK

A P A R T A M E N T Y

MIEJSCE INWESTYCJI:
Opole ul. Zapłocie
przy CH Turawa Park

BIURO SPRZEDAŻY:
"WELMA INVESTMENT"
Spółka z o.o. Spółka Komandytowa

Tel. 609 756 556

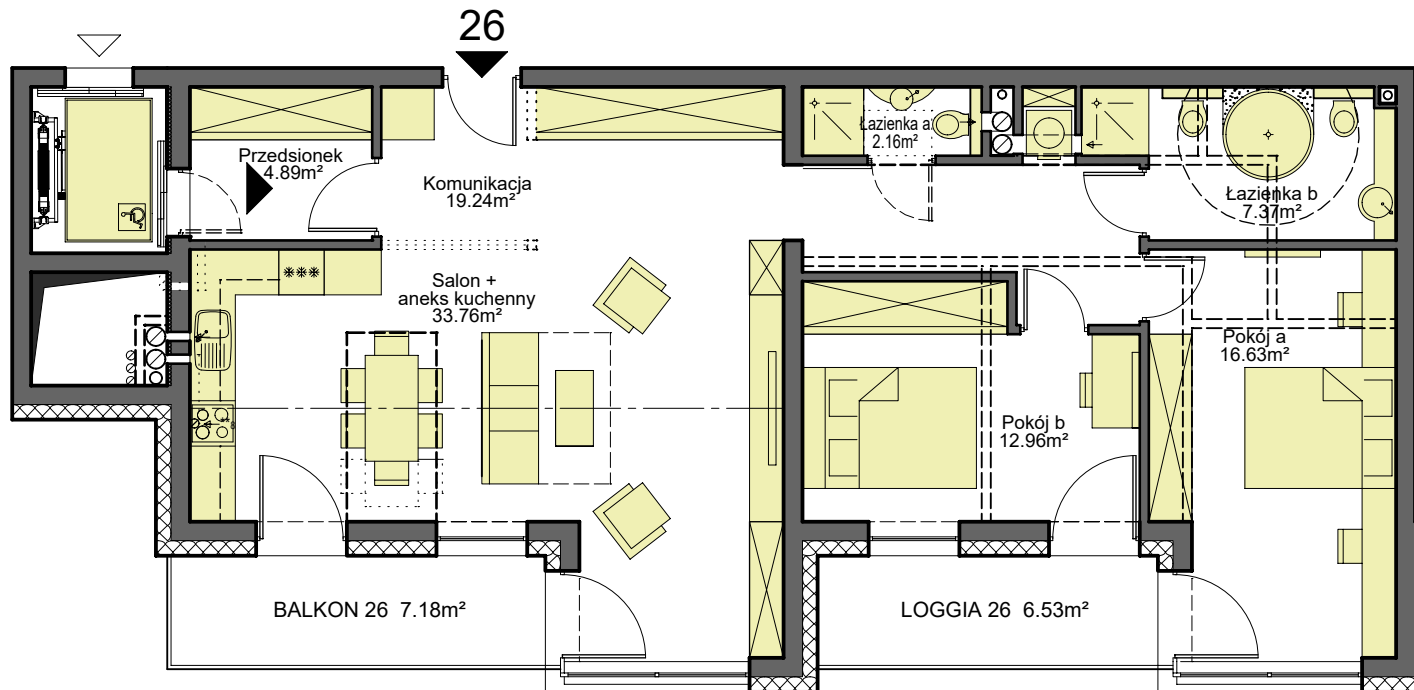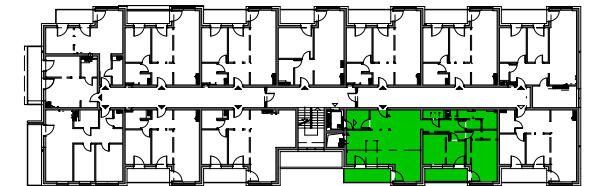

ZESTAWIENIE		LEGENDA
BLOK	4	*** LODÓWKA
PIĘTRO	1	☉ KUCHENKA
NR. MIESZKANIA:		☐ PRALKA
26		☒ MIEJSCE NA SZAFĘ

APARTAMENT TRZYPOKOJOWY

POWIERZCHNIA:

97.01 m²

ARCHITEKTURA 1:100